
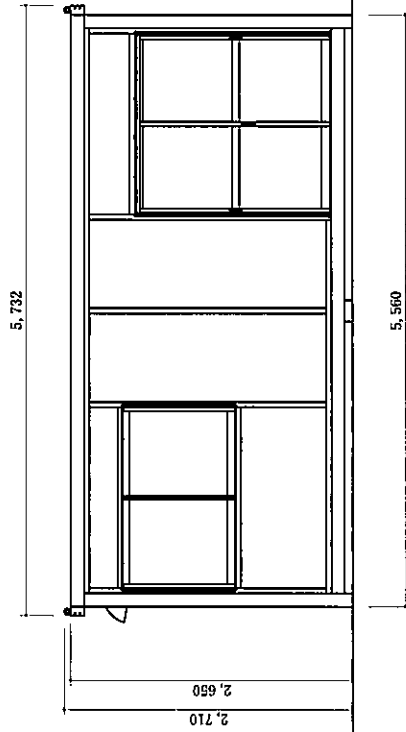



GAIA40(標準)仕様書

分類 単体型ユニット	天井 W=5560×D=2300×H=950 天井高=2000 外装面積=12.7㎡(3.8材)
主要構造材 軽鋼骨(鋼骨)構造	仕上げ 防錆塗装1回塗り、SPF 1回塗り
屋根材 ガルバリウム鋼板 0.35mm アスファルトルーフィング 8kg/巻品	壁材 軽量コンクリートブロック 0.3mm (両面) 断熱材 25mm

天井 野地板仕上げ	電気設備 分電盤 主30A 小20A×3 照明 32W×2灯式 2カ所 コンセント 2口 2カ所 換気扇用1口 1カ所 換気扇 φ 150mm
排水 排水口・排水口・釘打ち板 2カ所	その他 エアコン据台・取付け金具・コンセント・下地 階段・取付け金具 プレス・取付け金具

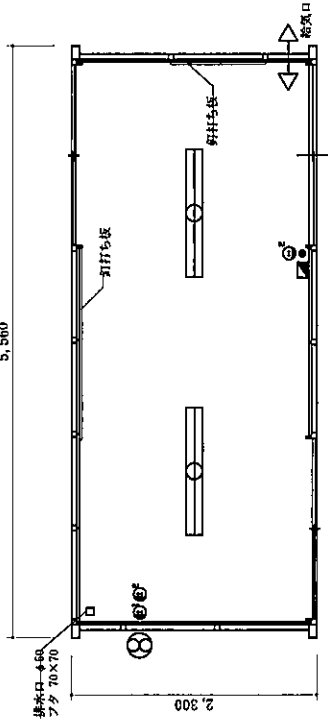

C面立面図

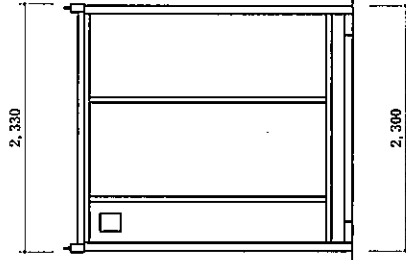

B面立面図

開発中の商品の為、実際の商品と異なる場合があります。予めご了承下さい。

計画名 GAIA40(標準仕様)	企画・開発 一機標準仕様 株式会社オオマチワールド TEL: 023-387-1080 FAX: 023-786-0253	訂正 2015.2.16 下駄8→6カ所へ変更、音響アイボ ルト削除	承認	絵図	作図	設計年月日	図面名 平・立面図	縮尺 1/50	No. 1
---------------------	--	--	----	----	----	-------	--------------	------------	----------