


鉄筋コンクリート造	RD-1	ルーフドレンφ100(ヨコ列) 鉄筋製	RD-4	ルーフドレンφ75(ナテ列) 鉄筋製
軽質鉄骨下地間仕切壁 (厚さ90)	RD-2	ルーフドレンφ100(ナテ列) 鉄筋製	RD-5	ルーフドレンφ75(中線) 鉄筋製
C/D	RD-3	ルーフドレンφ100(中線) 鉄筋製		

1階平面図 S=1:100

防火上主要間仕切りはスラブ下で施工のこと

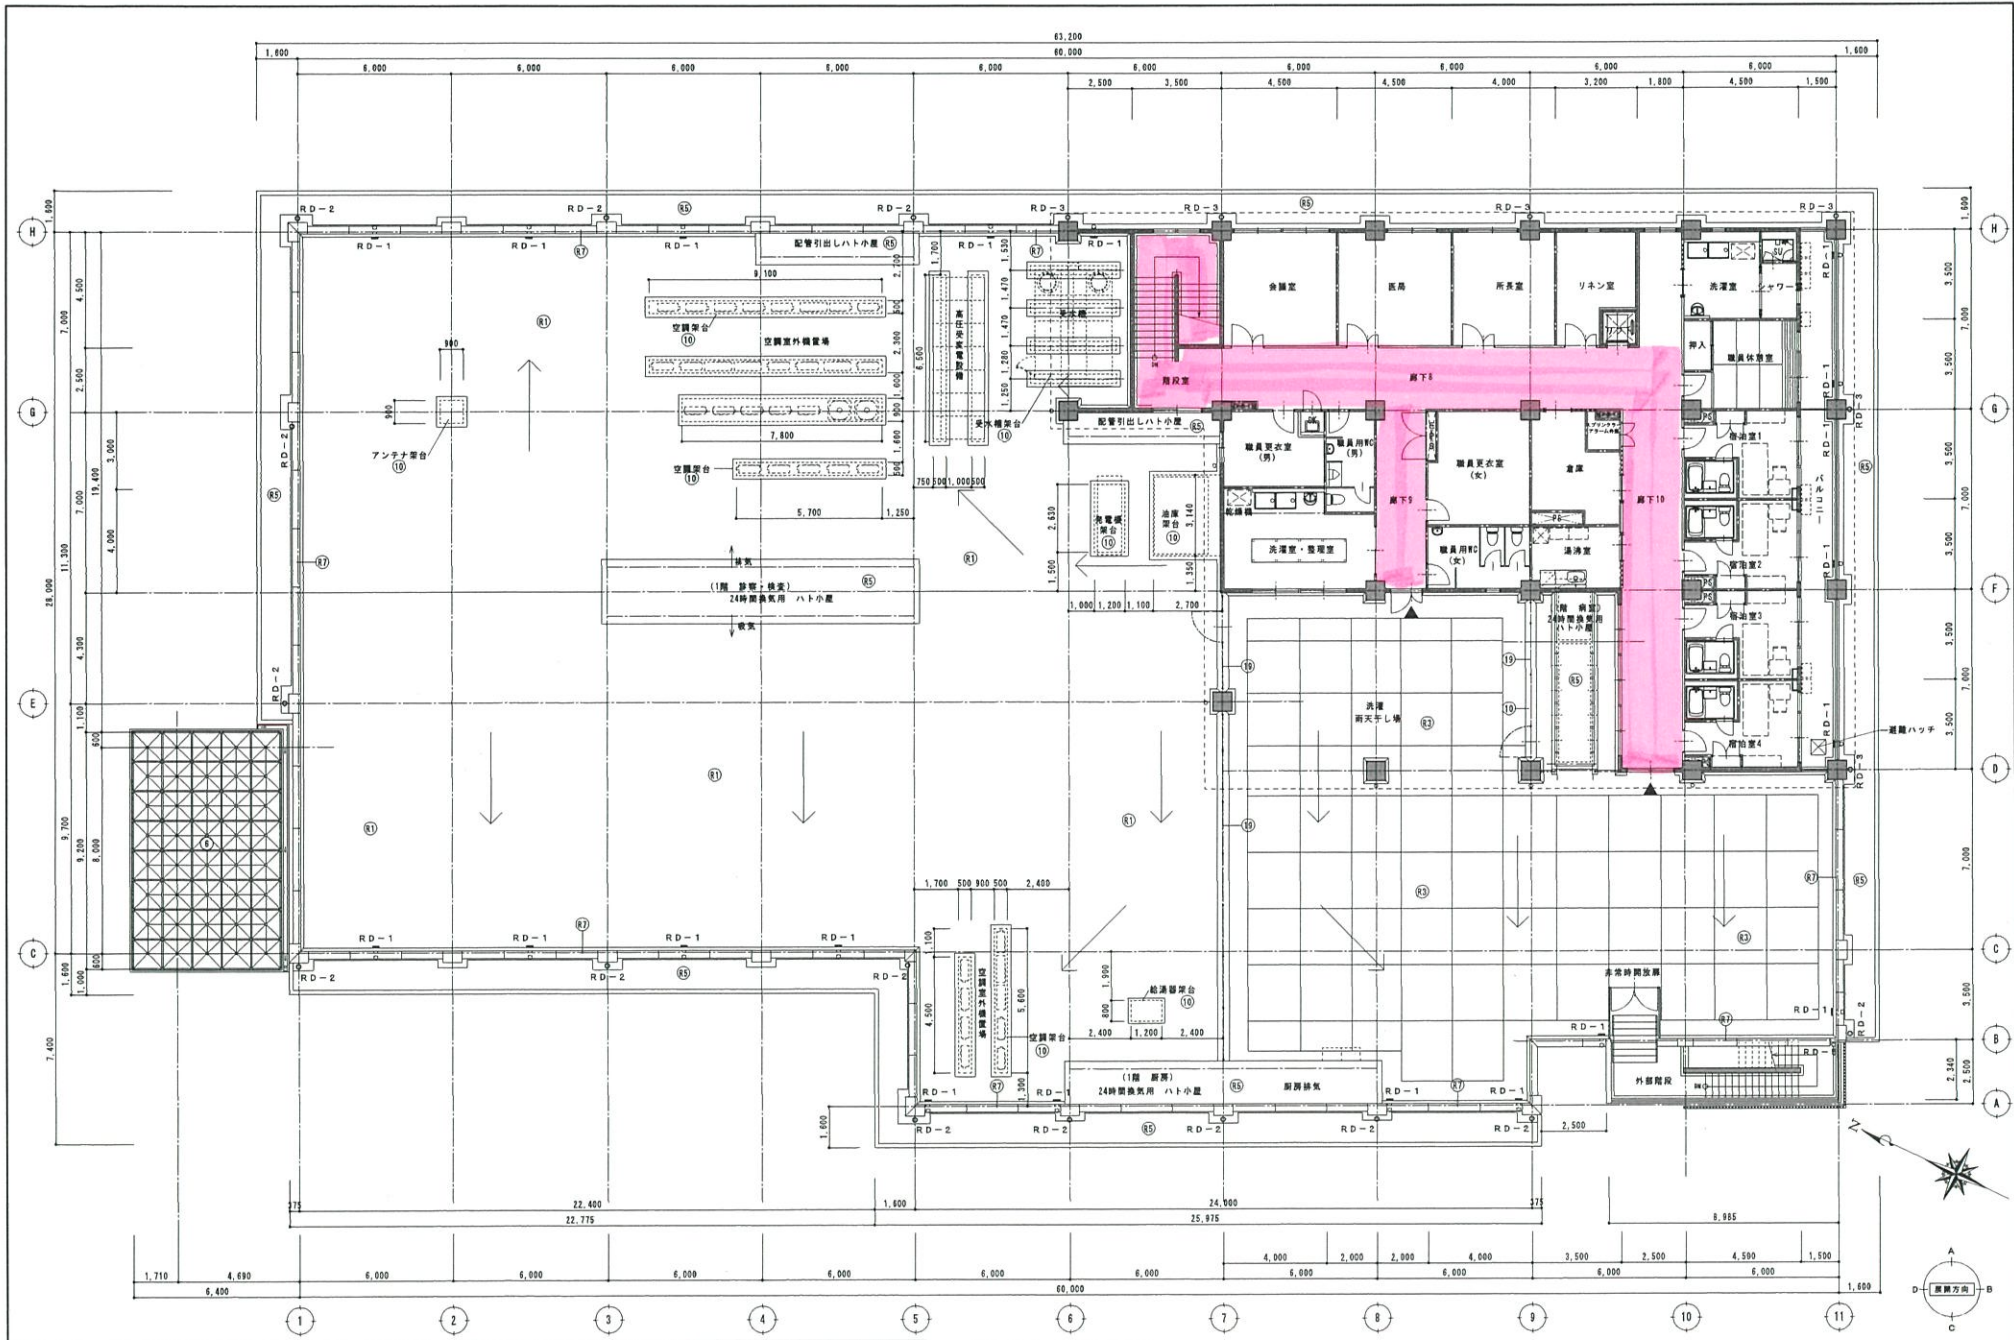

鉄筋コンクリート造	OB	RD-2	ルーフドレンφ100(外引き) 鉄筋製	RD-4	ルーフドレンφ75(外引き) 鉄筋製	
軽量鉄骨下地間仕切壁 (厚さ65)	RD-1	ルーフドレンφ100(内引き) 鉄筋製	RD-3	ルーフドレンφ100(中継) 鉄筋製	RD-5	ルーフドレンφ75(中継) 鉄筋製

2階平面図 S=1:100

防火上主要間仕切りはスラブ下まで施工のこと

〒412-0865 重野設計事務所 TEL 086-864-3251 FAX 086-864-3293	1 建築士事務所登録番号 100-10514号 2 建築士大登録番号 第217512号 重野 武司	図面番号 RD.11 縮尺 A1=1:100 A3=1:200	工事名称 小笠原町国民健康保険診療所建設工事 図面名称 2階平面図	図面番号 A-021
--	---	---------------------------------------	--------------------------------------	------------