



1階平面図 1:100

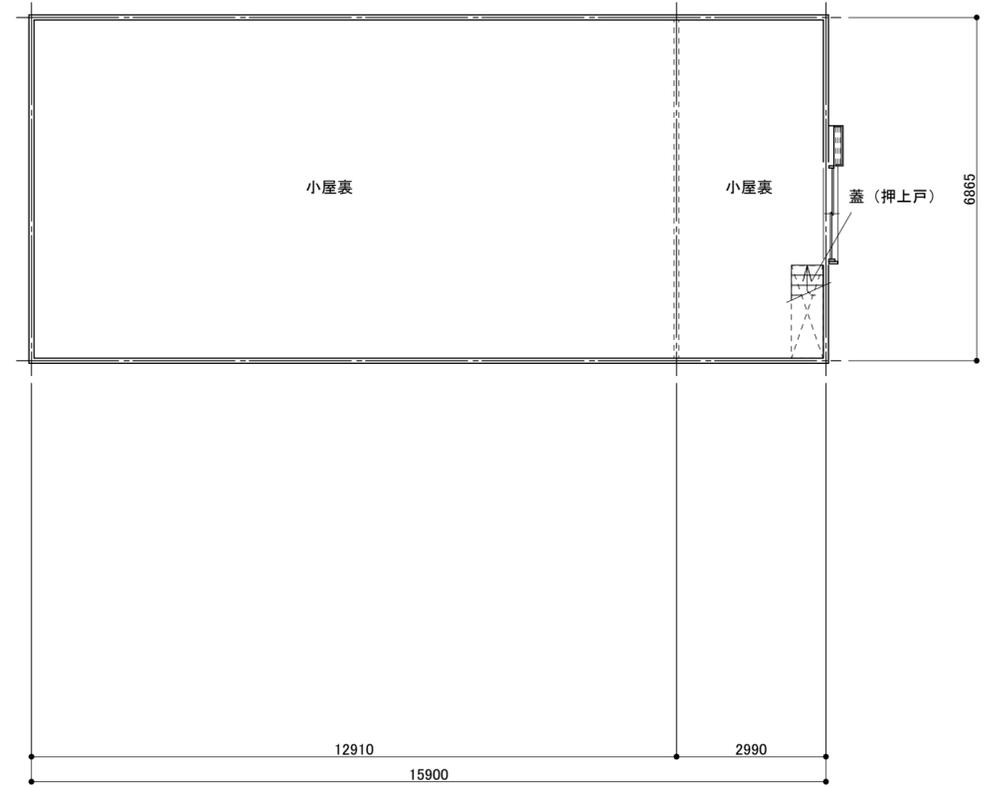


2階平面図 1:100

事業主 小値賀町	年月日	名称 松永邸改修工事 (A棟)	種名称 松永邸	図面番号 A
設計者 株式会社 UFNコーポレーション	一級建築士事務所 京都府知事 (21A) 第00110号 一級建築士 登録 第97772号 中村博行	図面名 平面図	縮尺 A2 : S=1/100 A3 : NON SCALE	

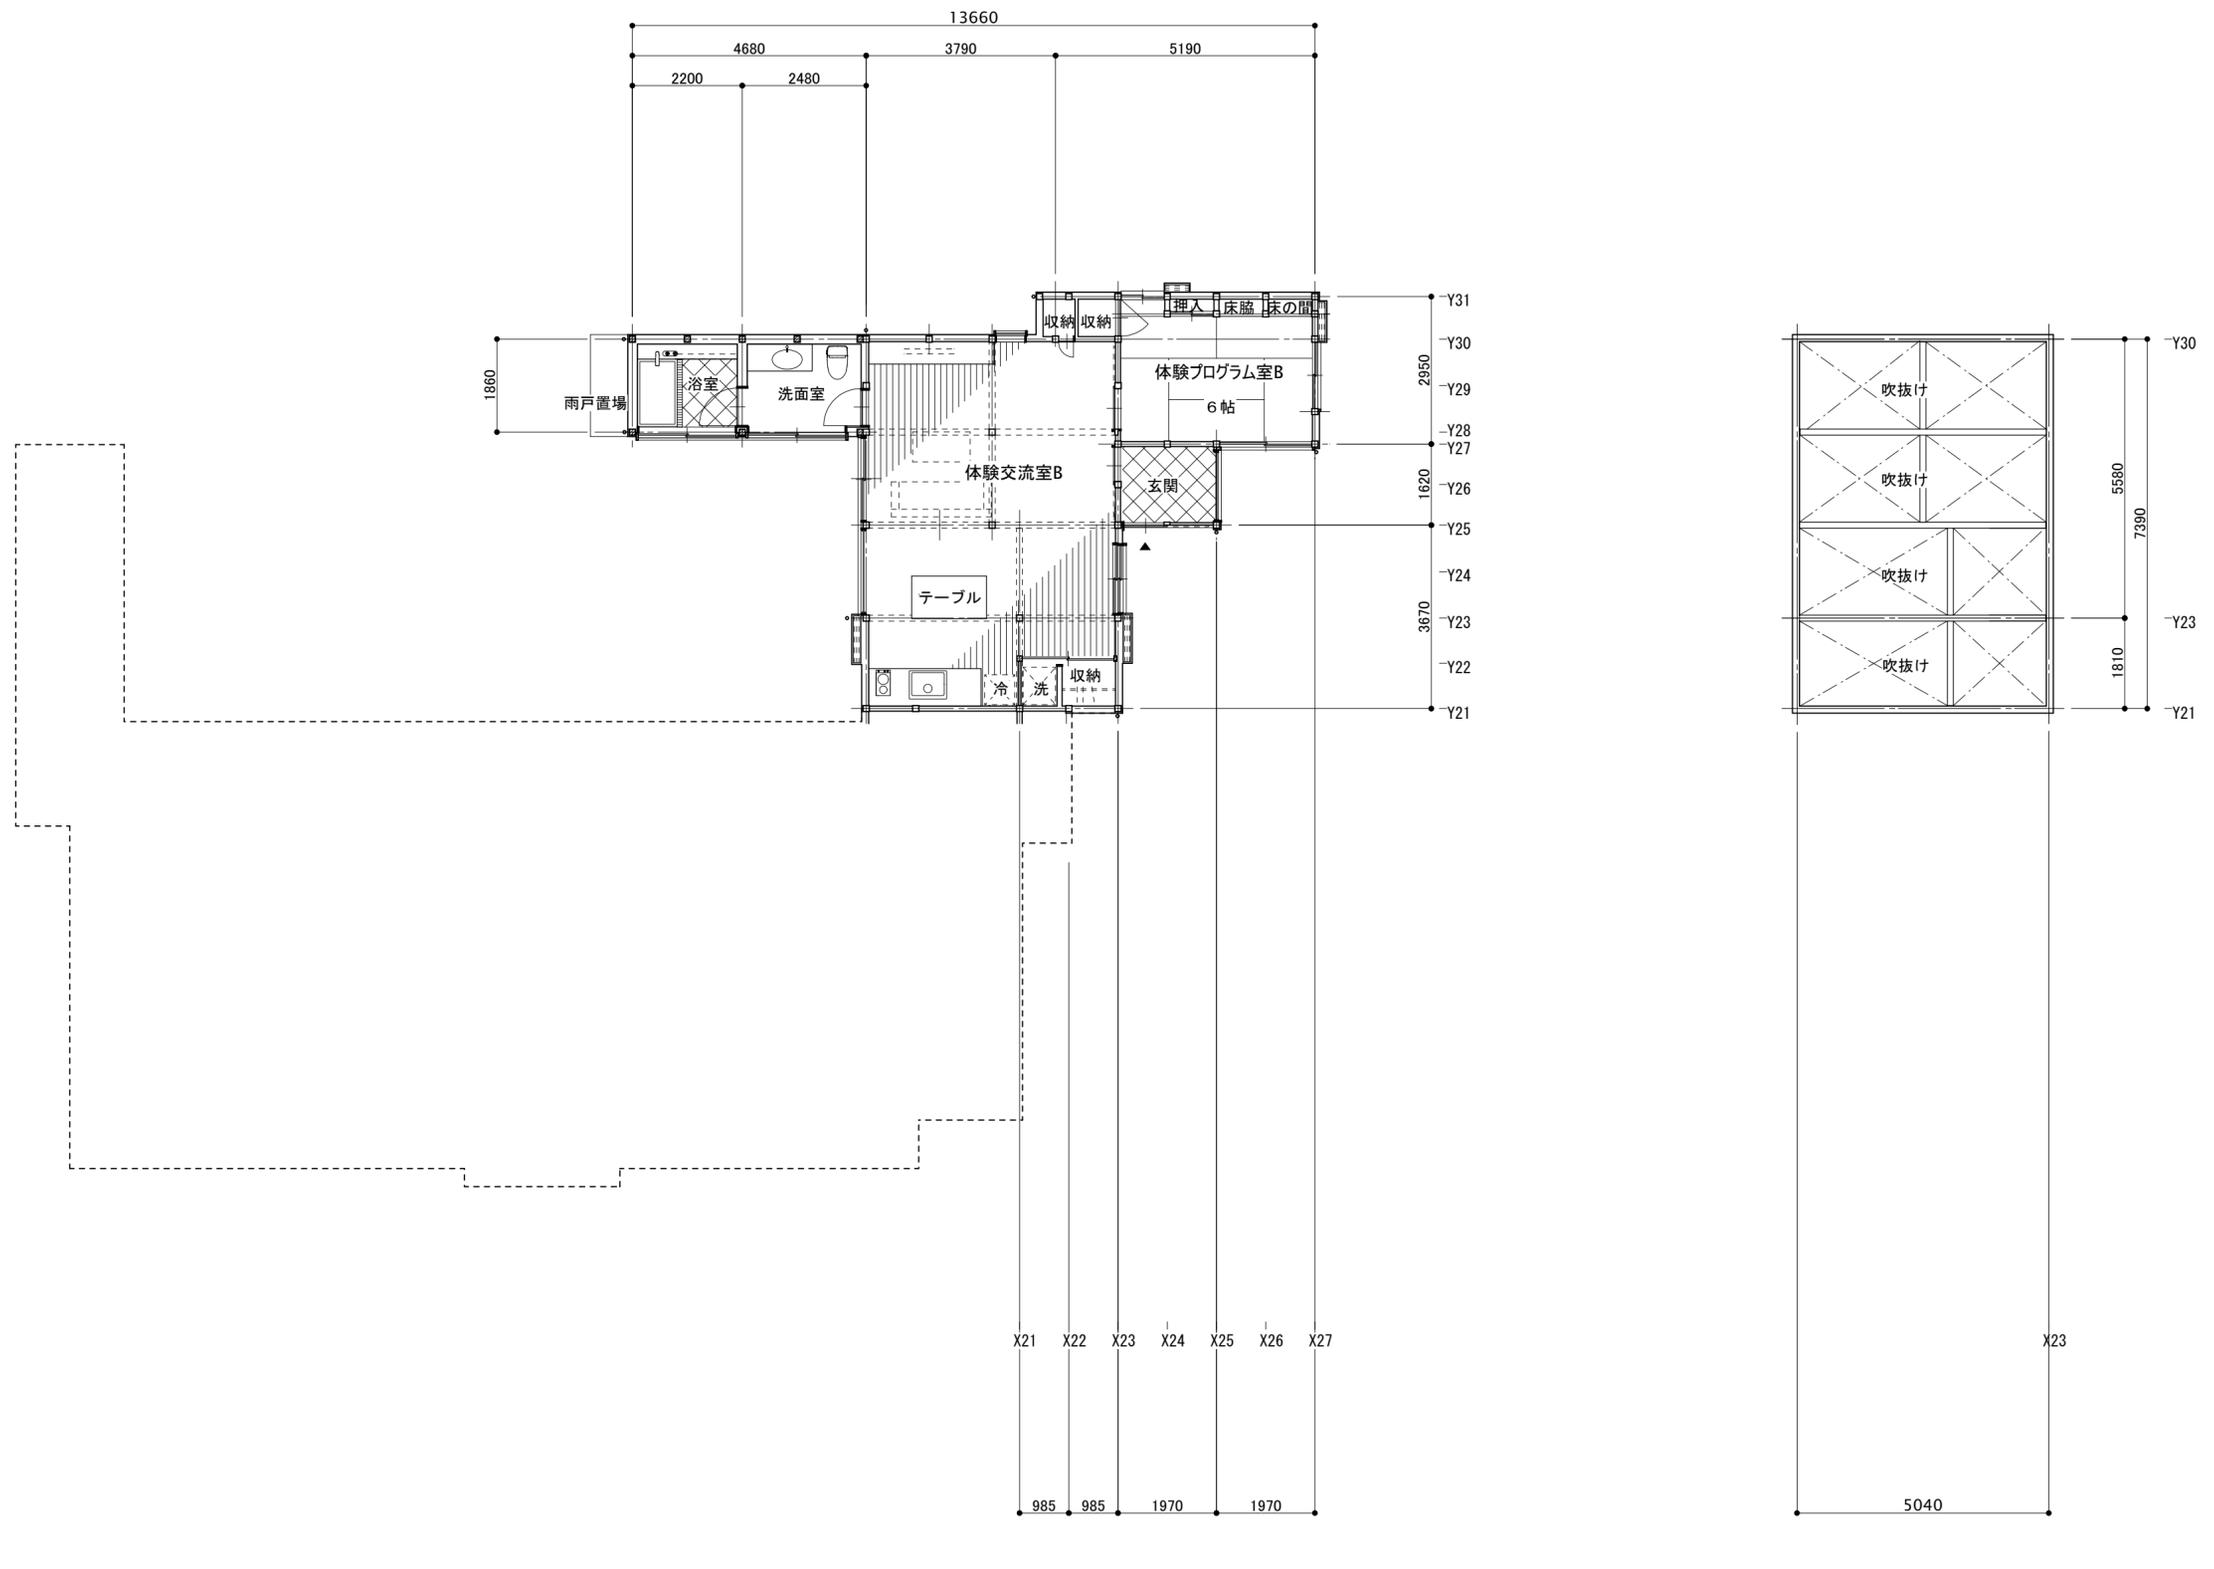

1階平面図 1:100

吹抜け部 1:100

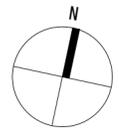

事業主 小値賀町	年月日	名称 松永邸改修工事 (B棟)	棟名称 松永邸	図面番号 A
設計者 株式会社 UFNコーポレーション	一級建築士事務所 京都府知事 (21A) 第00110号 一級建築士 登録 第97772号 中村博行	図面名 平面図	縮尺 A2 : S=1/100 A3 : NON SCALE	