
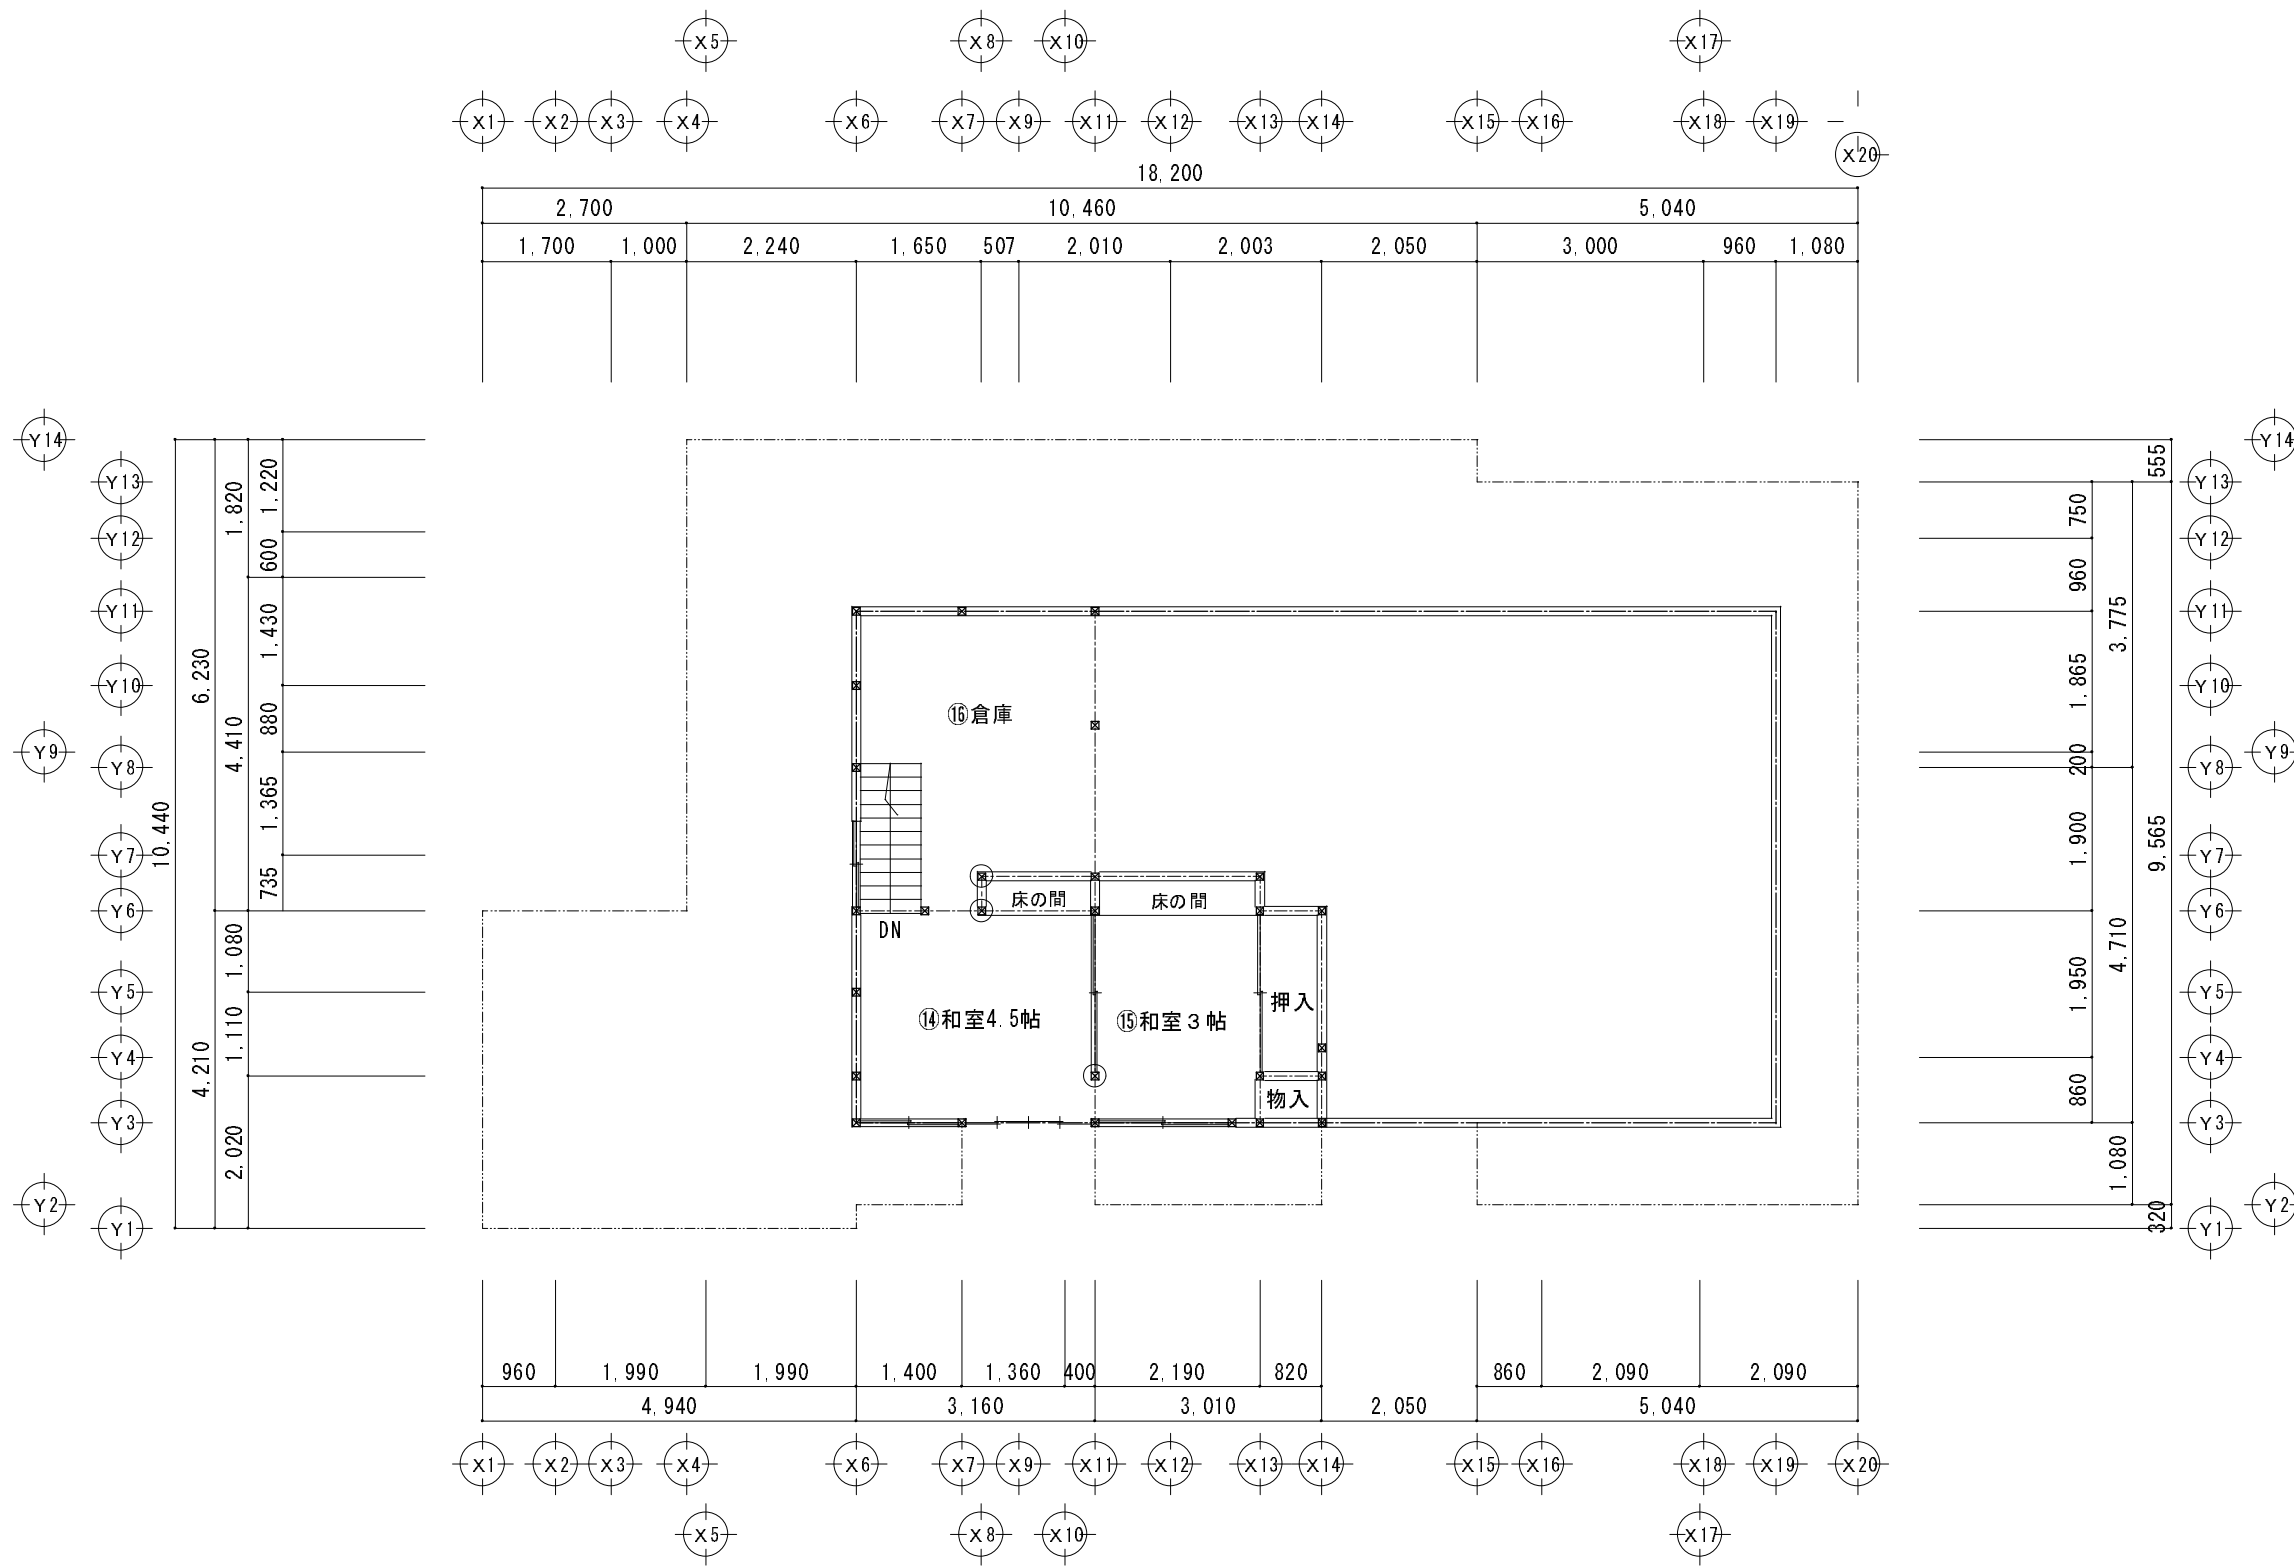


1階平面図(改修後) S=1/100

柱脚金物補強部分 A-20参照

凡例	設計：2011 〒857-0854 住所：長崎県佐世保市福石町16-20 tel：0956-31-6224 fax：0956-31-6363 mail：koida37720@ybb.ne.jp	1級建築士事務所登録 長崎県 第122093号	 小井手建築設計事務所 <small>PLANNING & DESIGN</small>	管理建築士 小井手 敏人 1級建築士建設大臣登録第244002号	検印	縮尺 1/100	工事名 古民家滞在施設整備工事	図面 NO A-11
	図面名 1階平面図(改修後)	建築場所 北松浦郡小値賀町柳郷地内						



【 2階平面図(改修後) S=1/100 】

凡例	設計 : 2011 〒 857-0854 住所 : 長崎県佐世保市福石町16-20	1級建築士事務所登録 長崎県 第122093号		管理建築士 小井手 敏人 1級建築士建設大臣登録第244002号	検印	縮尺 1/100	工事名	古民家滞在施設整備工事	図面 NO. 12
	tel : 0956-31-6224 fax : 0956-31-6363 mail : koiide37720@ybb.ne.jp	KOIDE ARCHITECTURAL DESIGN OFFICE	小井手建築設計事務所				図面名	2階平面図(改修前)	
							建築場所	北松浦郡小値賀町柳郷地内	