


# 別紙 1 水道施設位置図及び採水地点

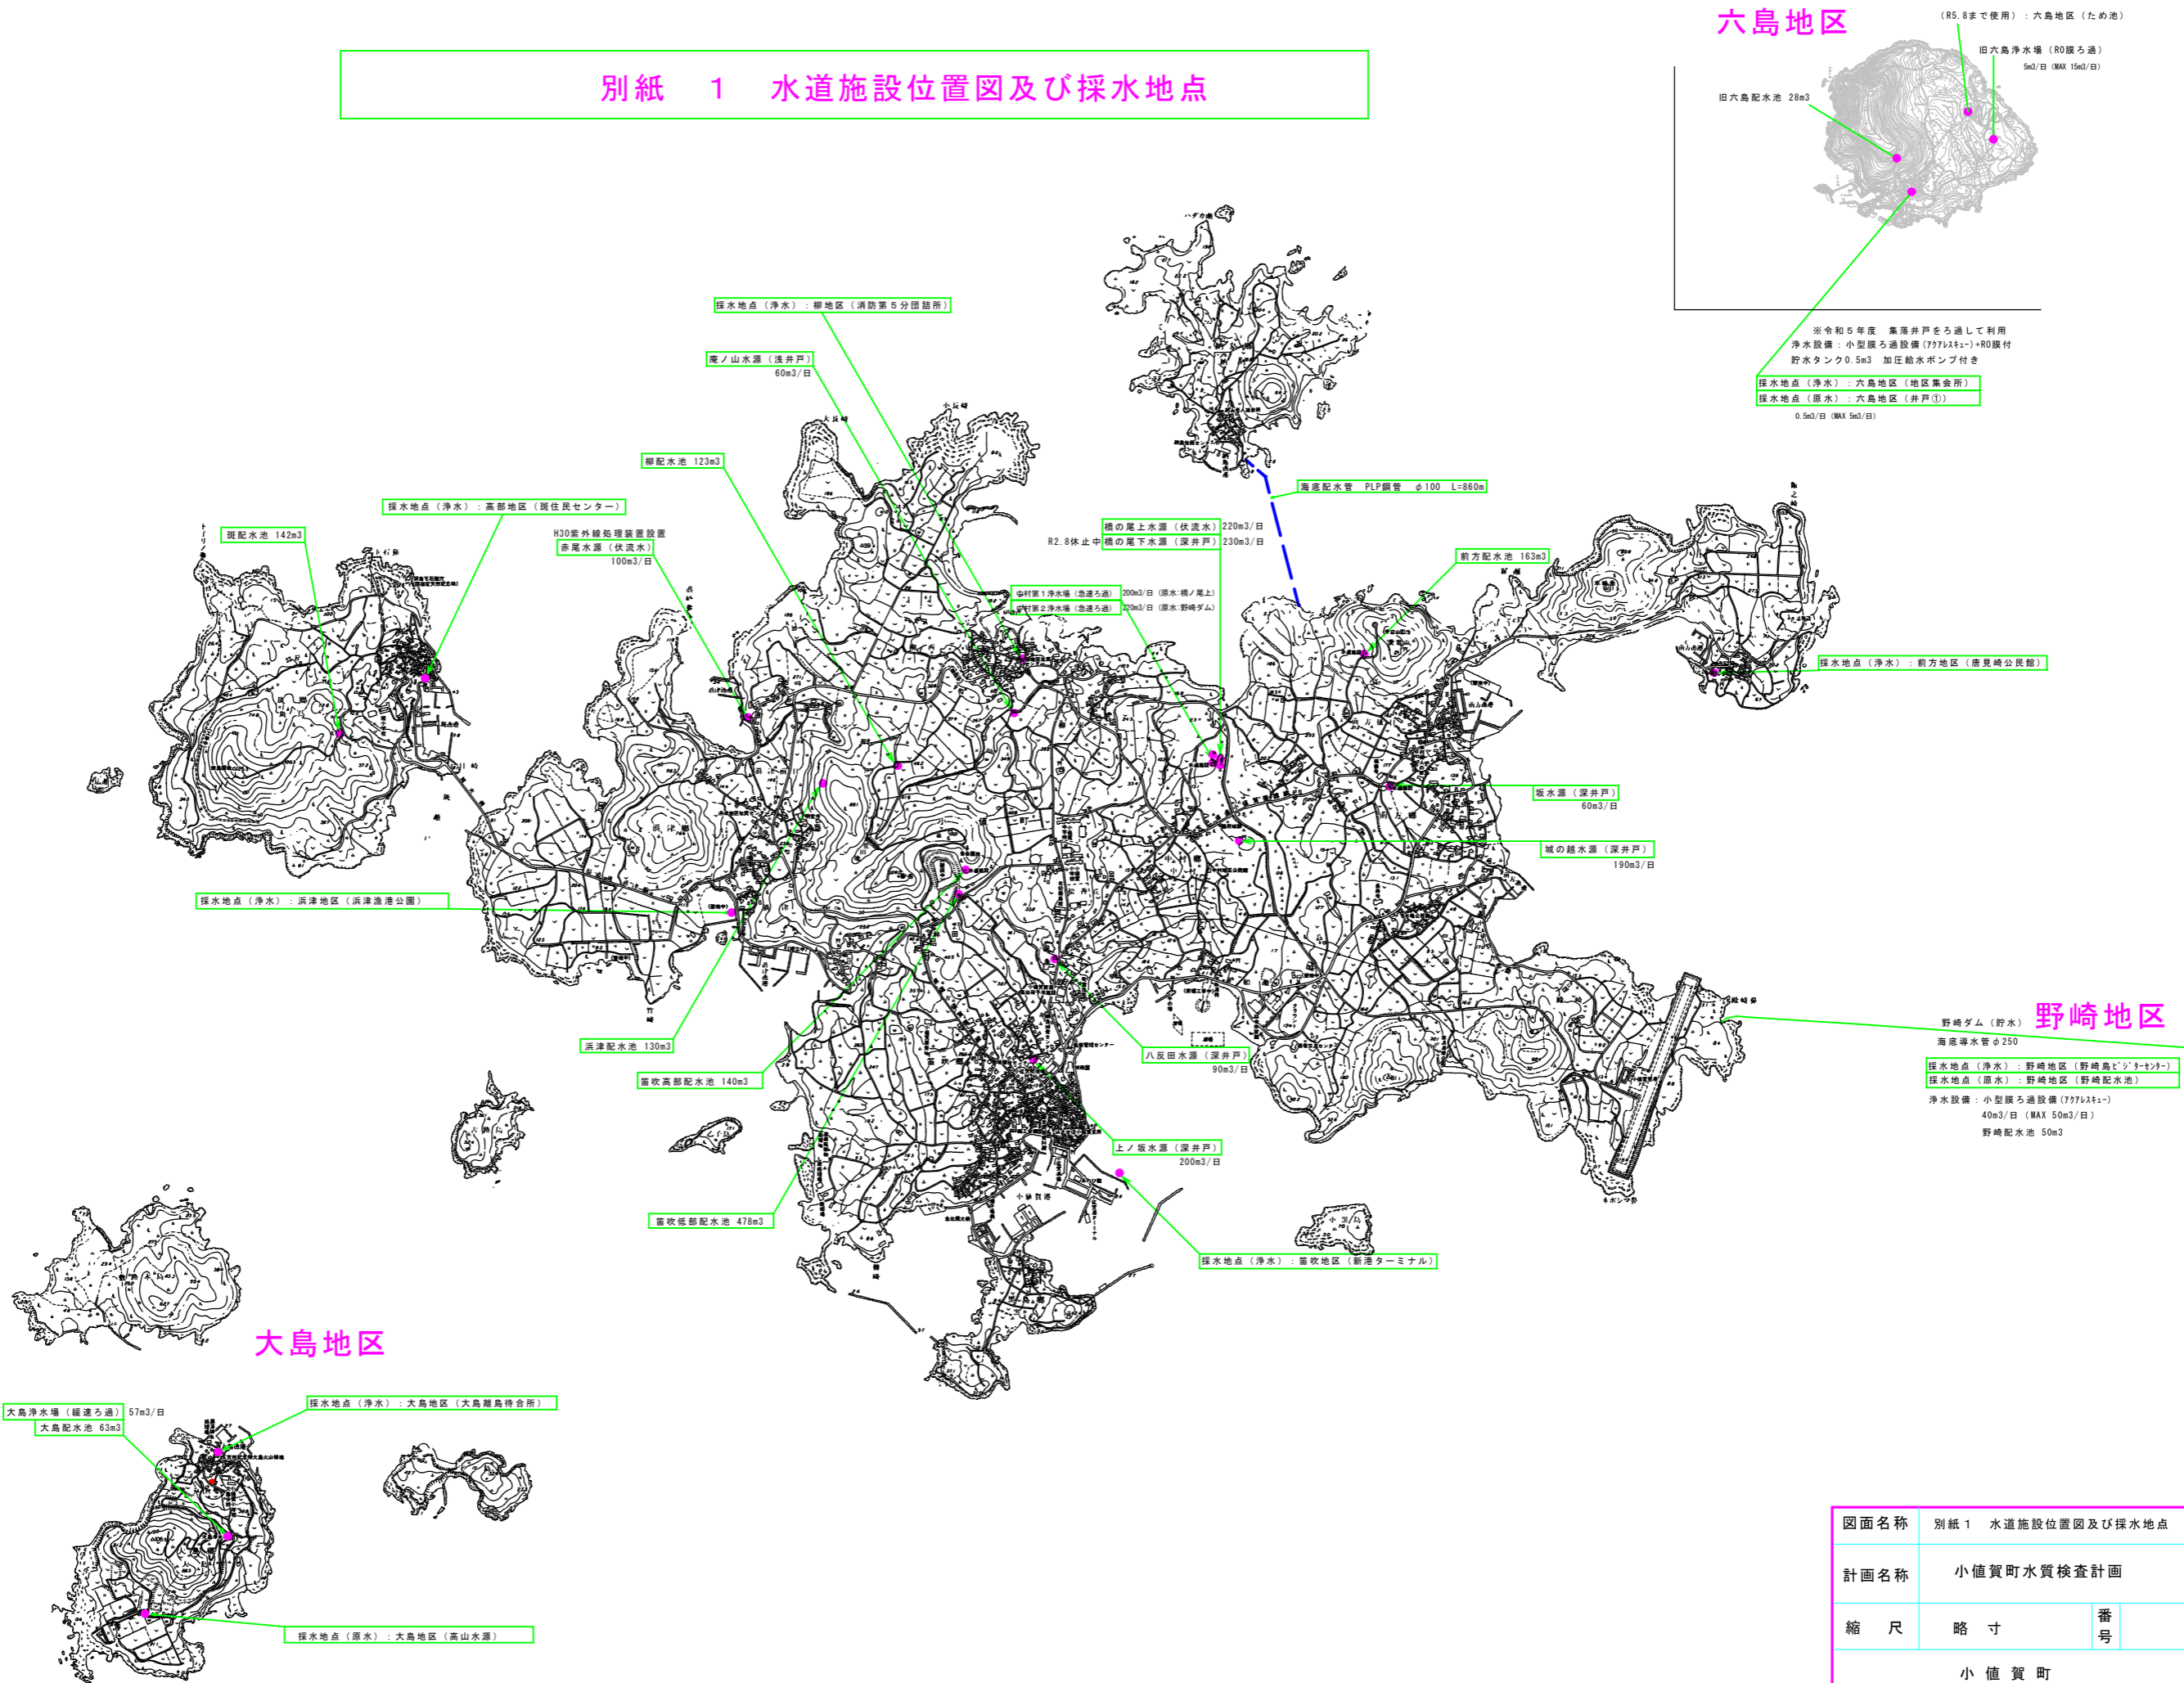

図面名称	別紙1 水道施設位置図及び採水地点	
計画名称	小値賀町水質検査計画	
縮尺	略寸	番号
小値賀町		